

Konfliktmatrix

Signalgruppe	1	2	3	4	5	6	7	8	9	10	11	12	13	14	15	16	17	18	19	20
Nr. Navn	A1	A2	CyB1	CyB2	af	bf	bg+bg1	0	0	0	0	0	0	0	0	0	0	0	0	0
1 A1		-	X	X	-	X	X	-	-	-	-	-	-	-	-	-	-	-	-	-
2 A2			X	X	-	X	X	-	-	-	-	-	-	-	-	-	-	-	-	-
3 CyB1					-	X	-	-	-	-	-	-	-	-	-	-	-	-	-	-
4 CyB2						X	-	-	-	-	-	-	-	-	-	-	-	-	-	-
5 af								-	-	-	-	-	-	-	-	-	-	-	-	-
6 bf										-	-	-	-	-	-	-	-	-	-	-
7 bg+bg1												-	-	-	-	-	-	-	-	-
8														-	-	-	-	-	-	-
9															-	-	-	-	-	-
10																-	-	-	-	-
11																	-	-	-	-
12																		-	-	-
13																			-	-
14																				-
15																				-
16																				-
17																				-
18																				-
19																				-
20																				-

FRA GRØNT

X = konflikt

Sikkerhedsmatrix (fra grønt til grønt)

Signalgruppe	1	2	3	4	5	6	7	8	9	10	11	12	13	14	15	16	17	18	19	20
Nr. Navn	A1	A2	CyB1	CyB2	af	bf	bg+bg1	0	0	0	0	0	0	0	0	0	0	0	0	0
1 A1		-	7	7	-	7	7	-	-	-	-	-	-	-	-	-	-	-	-	-
2 A2			7	7	-	7	7	-	-	-	-	-	-	-	-	-	-	-	-	-
3 CyB1	6	6			6	-	-	-	-	-	-	-	-	-	-	-	-	-	-	-
4 CyB2	6	6			6	-	-	-	-	-	-	-	-	-	-	-	-	-	-	-
5 af			5	5																
6 bf	10	10																		
7 bg+bg1	10	10																		
8	0																			
9	0																			
FRA GRØNT



Københavns Kommune

Vej & Park, Trafikkontoret
Njalsgade 13, 2300 København S

Rettet

Dato/sign.

Nørrebrogade / Cykelruten

a 12/02-09 EN

b 2014.11.21 AA

c

Idriftsat d. xx/xx 2008

Signaturer

Rød

Sikkerhedsmatrix

Gul

Styreapparat EC-1

Grøn

Anlæg nr. xxx


Dato:
23.jun.08

Udført af:
TK

Kontrol:
xx

Tegning nr.:
19.14

Blad:
Side 1 af 1

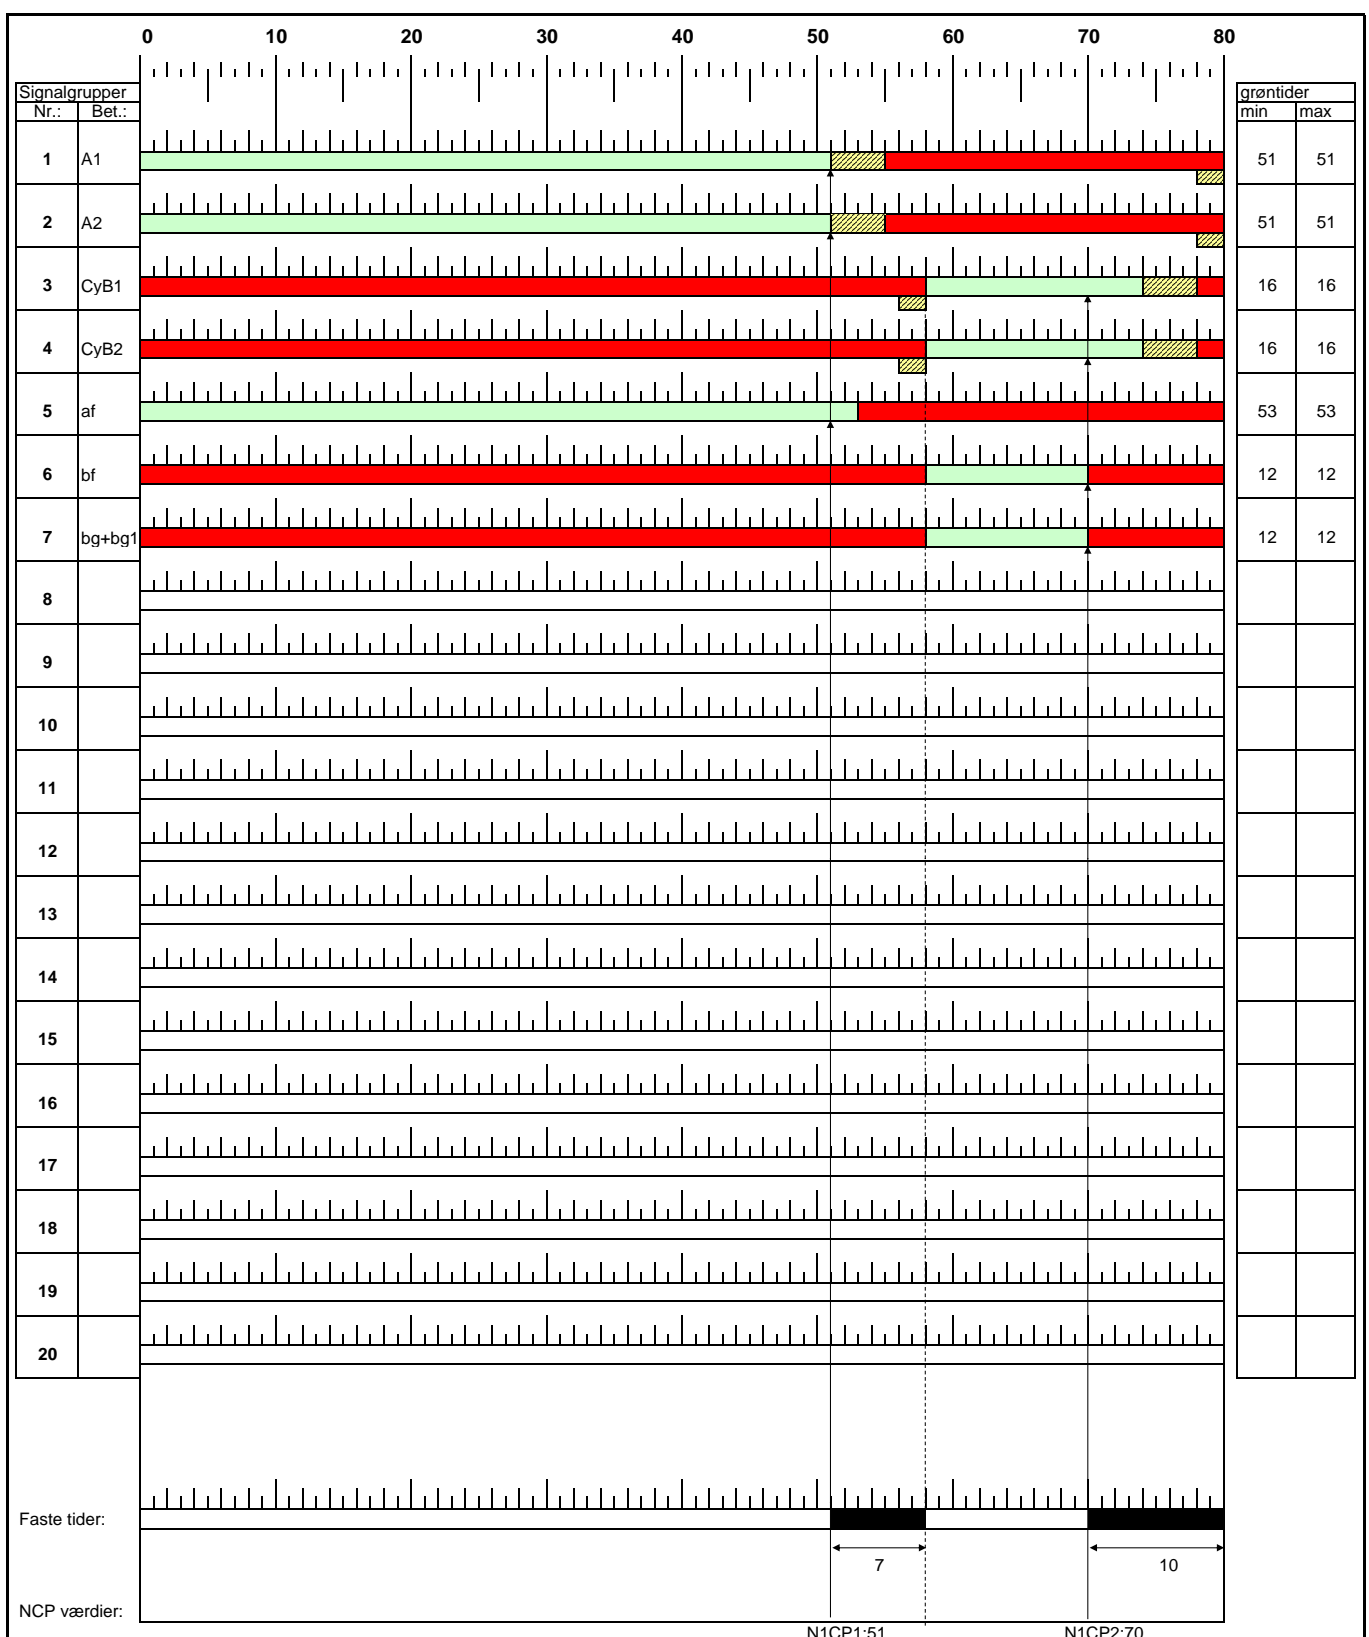

Københavns Kommune

Vej & Park, Trafikkontoret
Njalsgade 13, 2300 København S

Rettet

Dato/sign.

a 12/02-09 EN

b

c

Nørrebrogade / Cykelruten
Normalprogram uden busprioritering

Idriftsat d. xx/xx 2008

Program 1. Tidsstyret

Morgenprogram
Omløbstid: 80 sek.

Signaturer

Rød


Gul

Grøn

Signalgruppeplan
Styreapparat EC-1
Anlæg nr. xxx

Dato: 23.jun.08 Udført af: TK Kontrol: xx

Tegning nr.: 19.14SGP Blad: Side 1 af 8

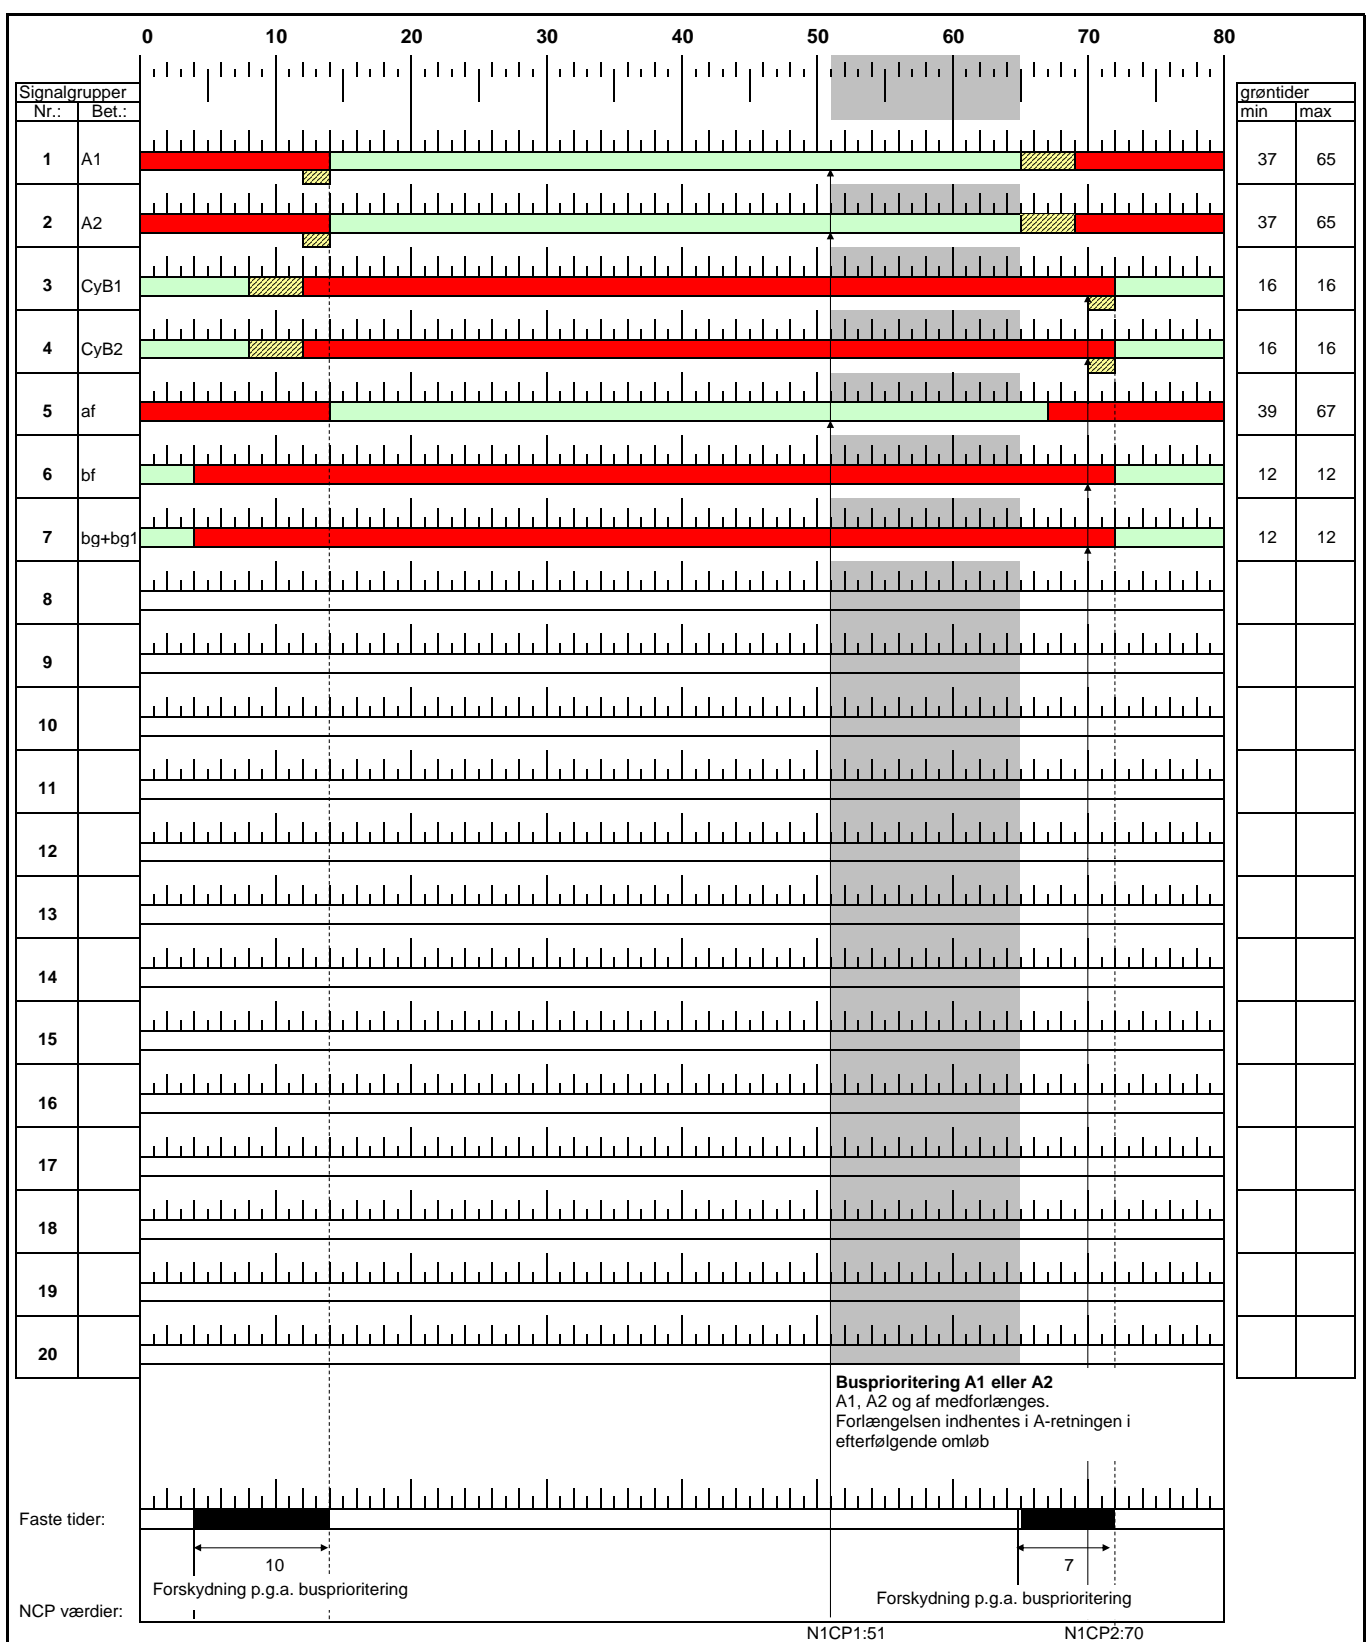

Københavns Kommune

Vej & Park, Trafikkontoret
Njalsgade 13, 2300 København S

Rettet

Dato/sign.

a 12/02-09 EN

b

c

Nørrebrogade / Cykelruten

Med busprioritering som forlængelse af A1 eller A2

Idriftsat d. xx/xx 2008

Program 1. Tidsstyret

Morgenprogram

Omløbstid: 80 sek.

Signaturer

Rød

Gul

Grøn

Signalgruppeplan

Styreapparat EC-1

Anlæg nr. xxx

Dato:

23.jun.08

Udført af:

TK

Kontrol:


xx

Tegning nr.:

19.14SGP

Blad:

Side 2 af 8

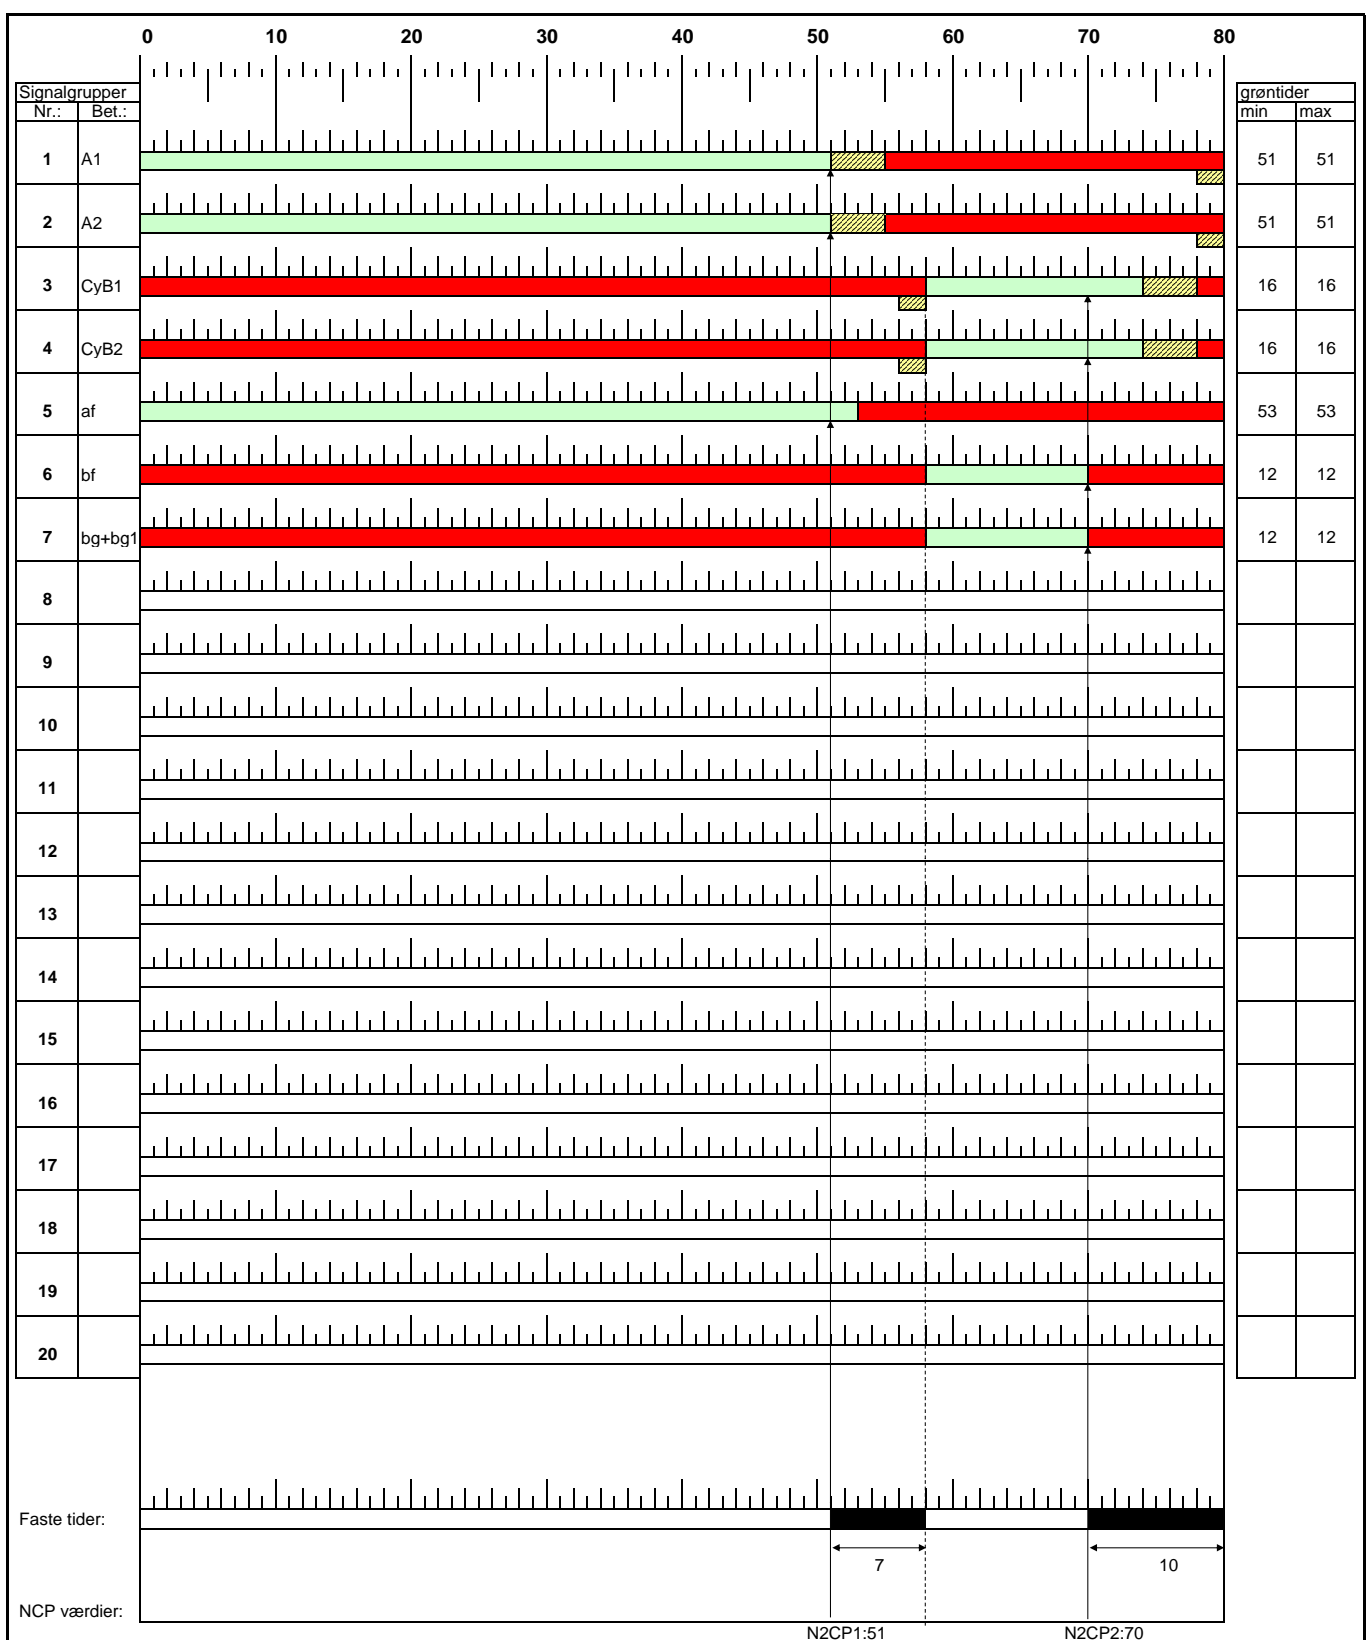

Københavns Kommune

Vej & Park, Trafikkontoret
Njalsgade 13, 2300 København S

Rettet

Dato/sign.

a 12/02-09 EN

b

c

Nørrebrogade / Cykelruten
Normalprogram uden busprioritering

Idriftsat d. xx/xx 2008

Program 2. Tidsstyret

Eftermiddagsprogram
Omløbstid: 80 sek.

Signaturer

Rød

Gul

Grøn

Signalgruppeplan
Styreapparat EC-1
Anlæg nr. xxx

Dato:

23.jun.08

Udført af:


TK

Kontrol:

xx

Tegning nr.:
19.14SGP

Blad:
Side 3 af 8

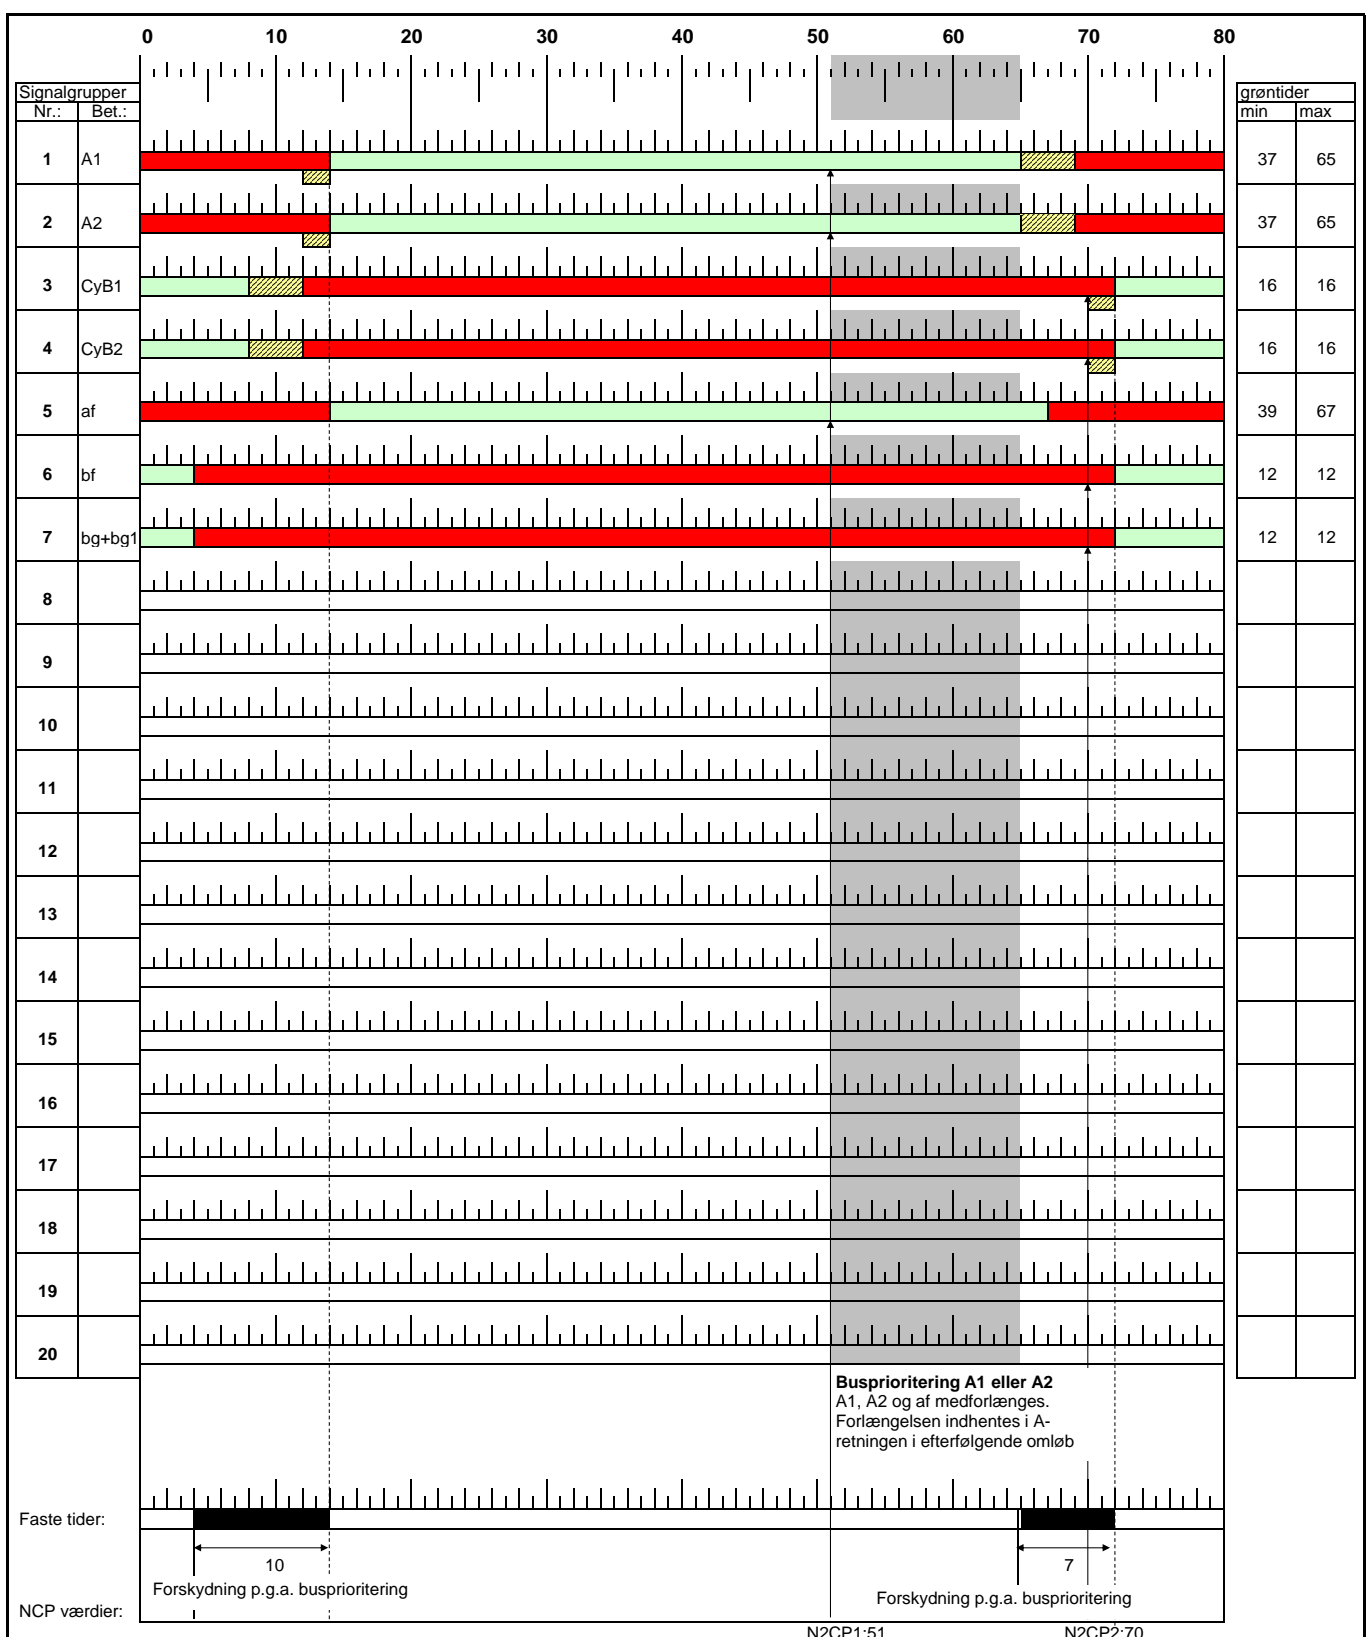

Københavns Kommune

Vej & Park, Trafikkontoret
Njalsgade 13, 2300 København S

Rettet

Dato/sign.

a 12/02-09 EN

b

c

Nørrebrogade / Cykelruten

Med busprioritering som forlængelse af A1 eller A2

Idriftsat d. xx/xx 2008

Program 2. Tidsstyret

Eftermiddagsprogram

Omløbstid: 80 sek.

Signaturer

Rød

Gul

Grøn

Signalgruppeplan

Styreapparat EC-1

Anlæg nr. xxx

Dato:

23.jun.08

Udført af:

TK

Kontrol:


xx


Tegning nr.:

19.14SGP

Blad:


Side 4 af 8

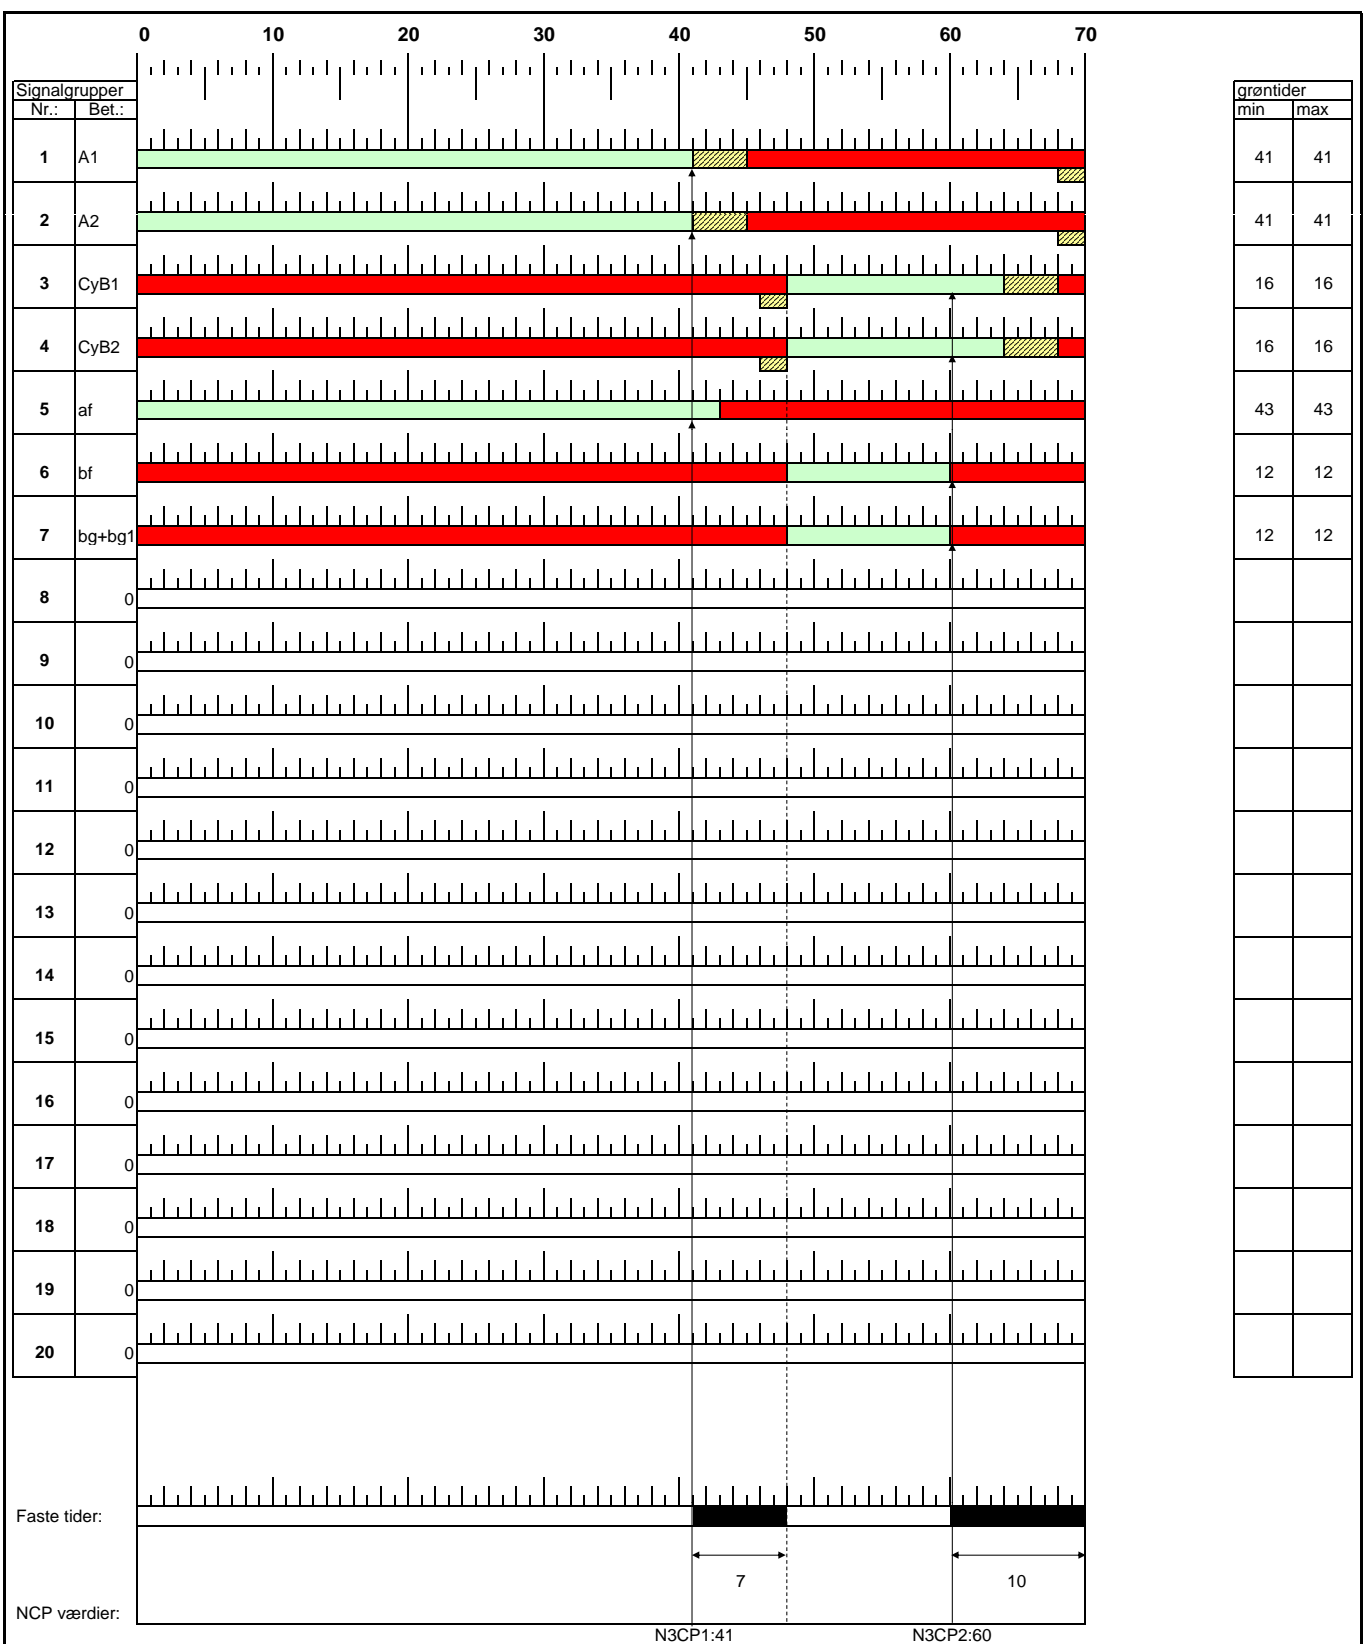



Københavns Kommune
 Vej & Park, Trafikkontoret
 Njalsgade 13, 2300 København S

Rettet		Program 3. Tidsstyret
Dato/sign.	Nørrebrogade / Cykelruten Normalprogram uden busprioritering Idriftsat d. xx/xx 2008	Dagprogram Omløbstid: 70 sek.
a 12/02-09 EN		
b 2014.11.21 AA		
c		
Signaturer	Signalgruppeplan Styreapparat EC-1 Anlæg nr. xxx	Dato: 23.jun.08
Rød		Udført af: TK
Gul		Kontrol: xx
Grøn		Tegning nr.: 19.14
		Blad: Side 5 af 8

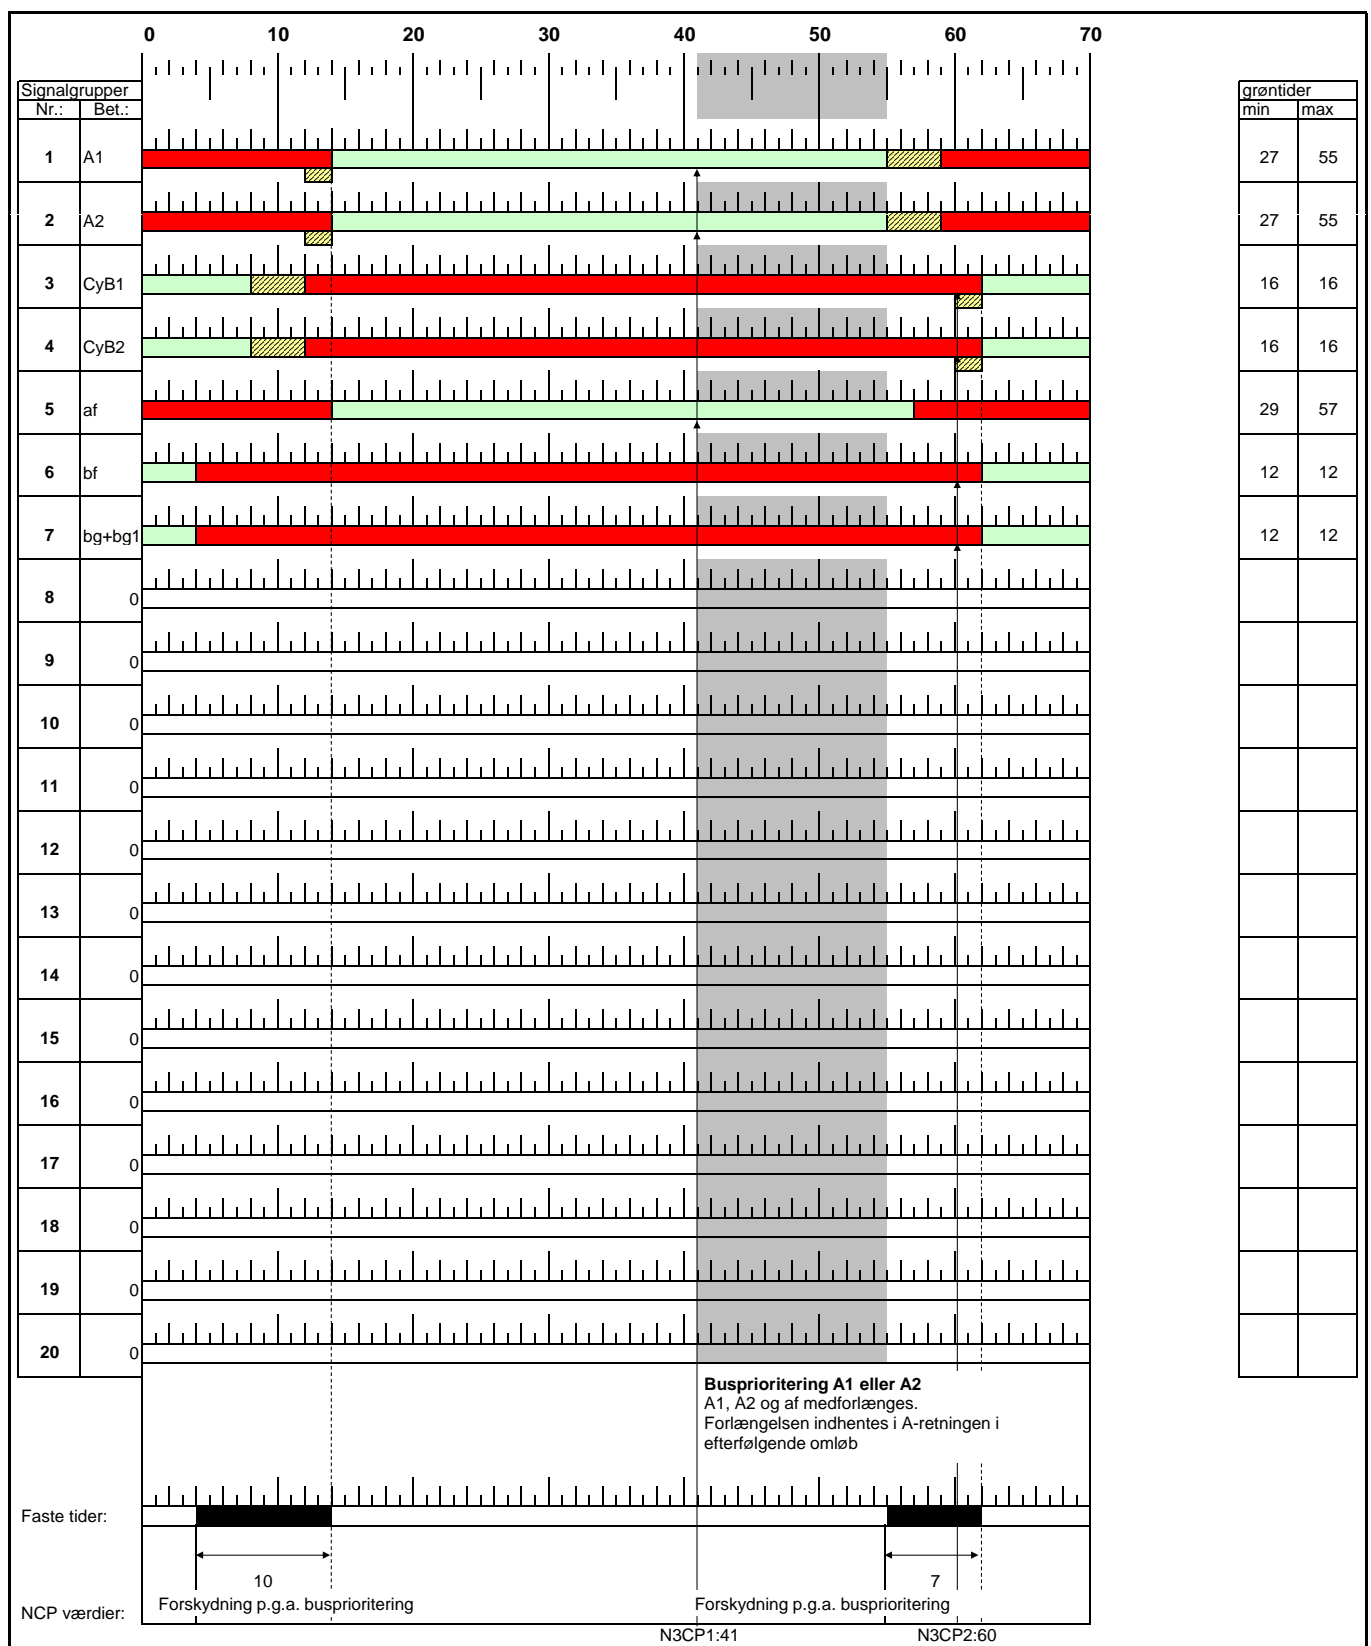

Københavns Kommune

Vej & Park, Trafikkontoret
Njalsgade 13, 2300 København S

Rettet

Dato/sign.

a 12/02-09 EN
b 2014.11.21 AA
c

Nørrebrogade / Cykelruten

Med busprioritering som forlængelse af A1 eller A2

Idriftsat d. xx/xx 2008

Program 3. Tidsstyret

Dagprogram

Omløbstid: 70 sek.

Signaturer

Rød
 Gul
 Grøn


Signalgruppeplan

Styreapparat EC-1
Anlæg nr. xxx

Dato: 23.jun.08 Udført af: TK Kontrol: xx

Tegning nr.:
19.14

Blad:
Side 6 af 8

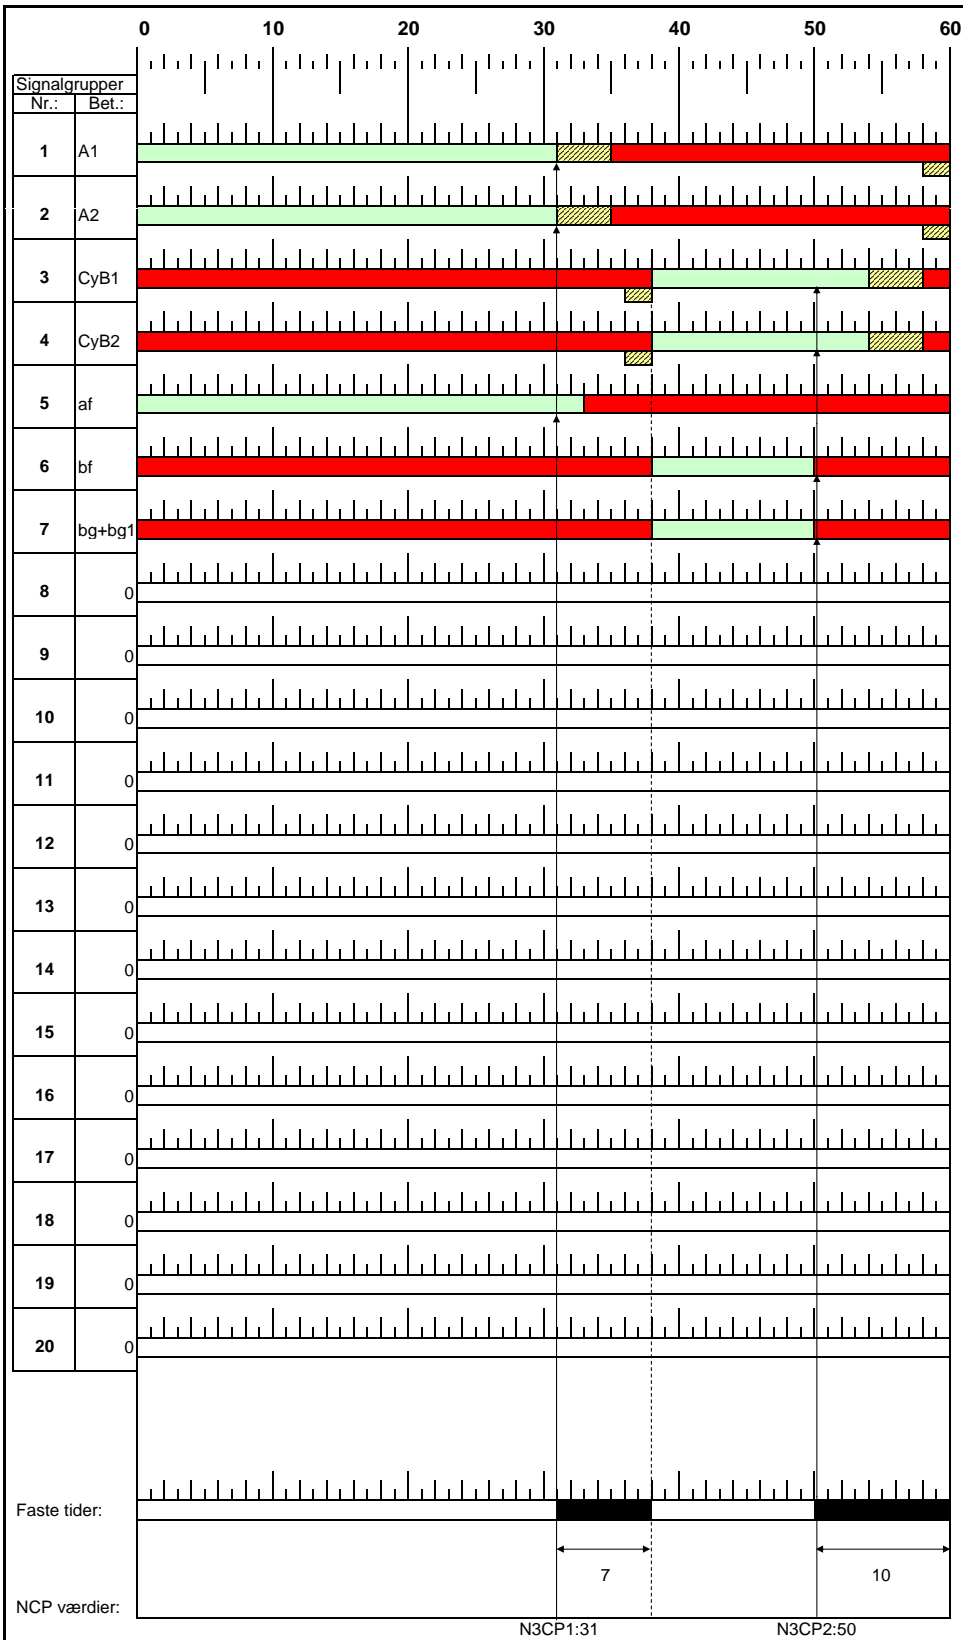




grøntider	
min	max
31	31
31	31
16	16
16	16
33	33
12	12
12	12



Københavns Kommune

Vej & Park, Trafikkontoret
Njalsgade 13, 2300 København S

Rettet	
Dato/sign.	
a	12/02-09 EN
b	
c	
Signaturer	
	Rød
	Gul
	Grøn

Nørrebrogade / Cykelruten
Normalprogram uden busprioritering


Idriftsat d. xx/xx 2008

Signalgruppeplan
Styreapparat EC-1
Anlæg nr. xxx




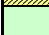
Program 4. Tidsstyret

Natprogram
Omløbstid: 60 sek.

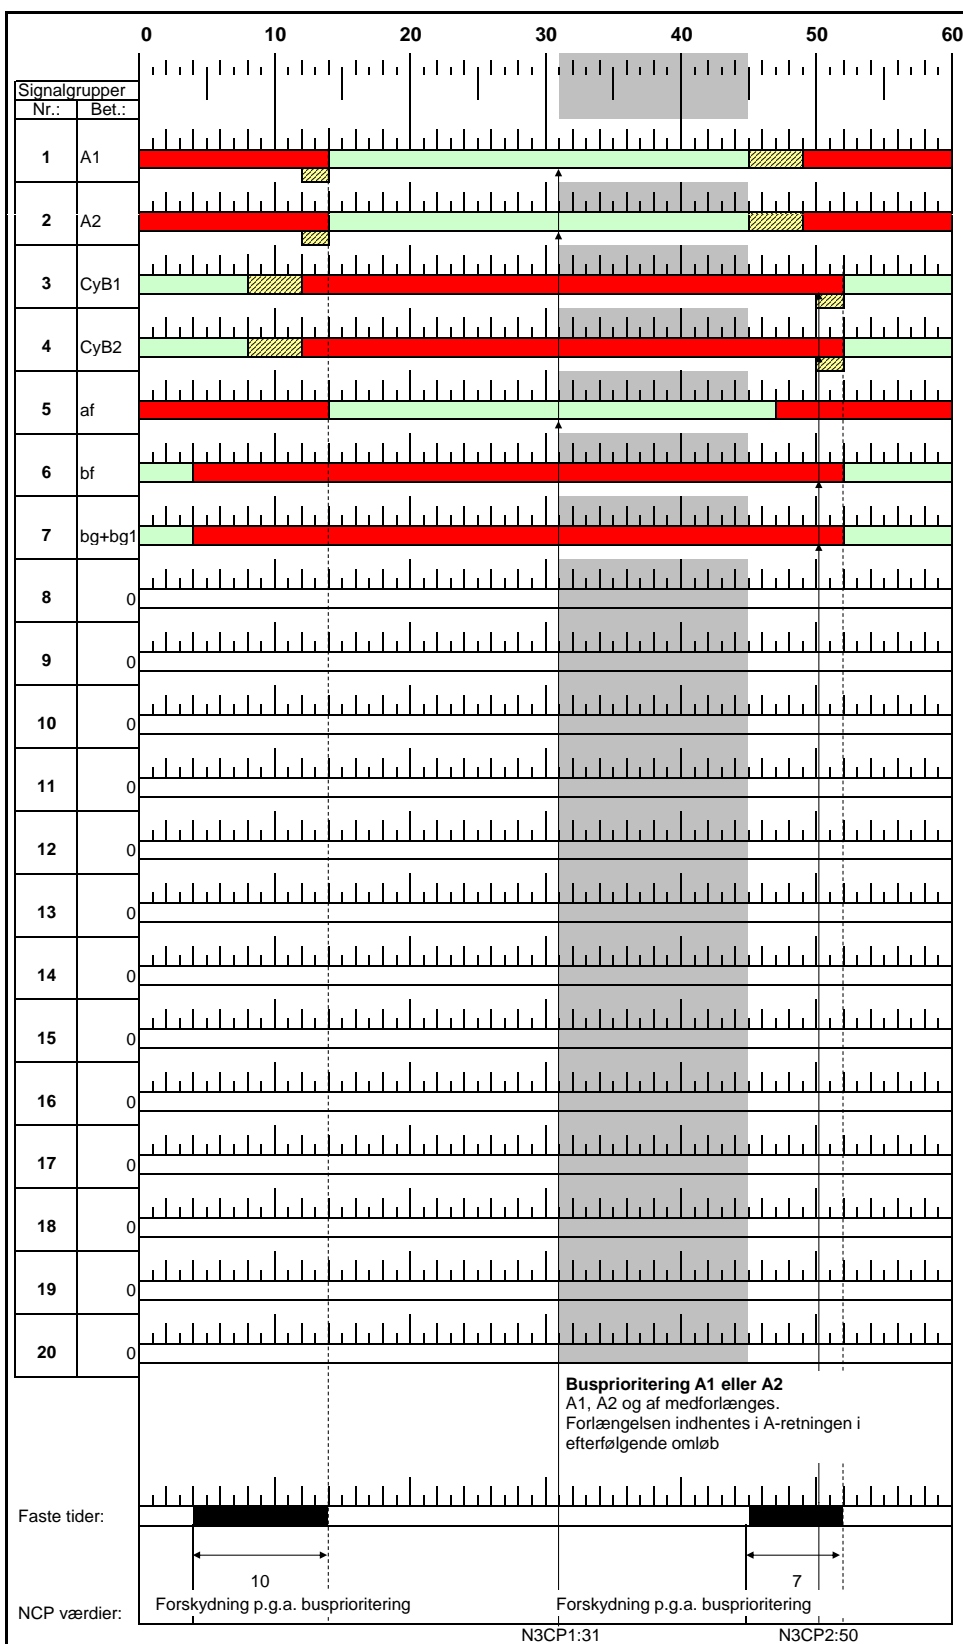Dato:	Udført af:	Kontrol:
23.jun.08	TK	xx
Tegning nr.:		Blad:
19.14		Side 7 af 8



grøntider	
min	max
17	45
17	45
16	16
16	16
19	47
12	12
12	12

 Københavns Kommune Vej & Park, Trafikkontoret Njalsgade 13, 2300 København S		Program 4. Tidsstyret	
Rettet		Nørrebrogade / Cykelruten	
Dato/sign.		Natprogram	
a	12/02-09 EN	Omløbstitid: 60 sek.	
b			
c			
Idriftsat d. xx/xx 2008			
Signaturer		Dato:	Udført af:
 Rød	Signalgruppeplan Styreapparat EC-1 Anlæg nr. xxx	23.jun.08	TK
 Gul		Kontrol:	xx
 Grøn		Tegning nr.:	19.14
		Side 8 af 8	